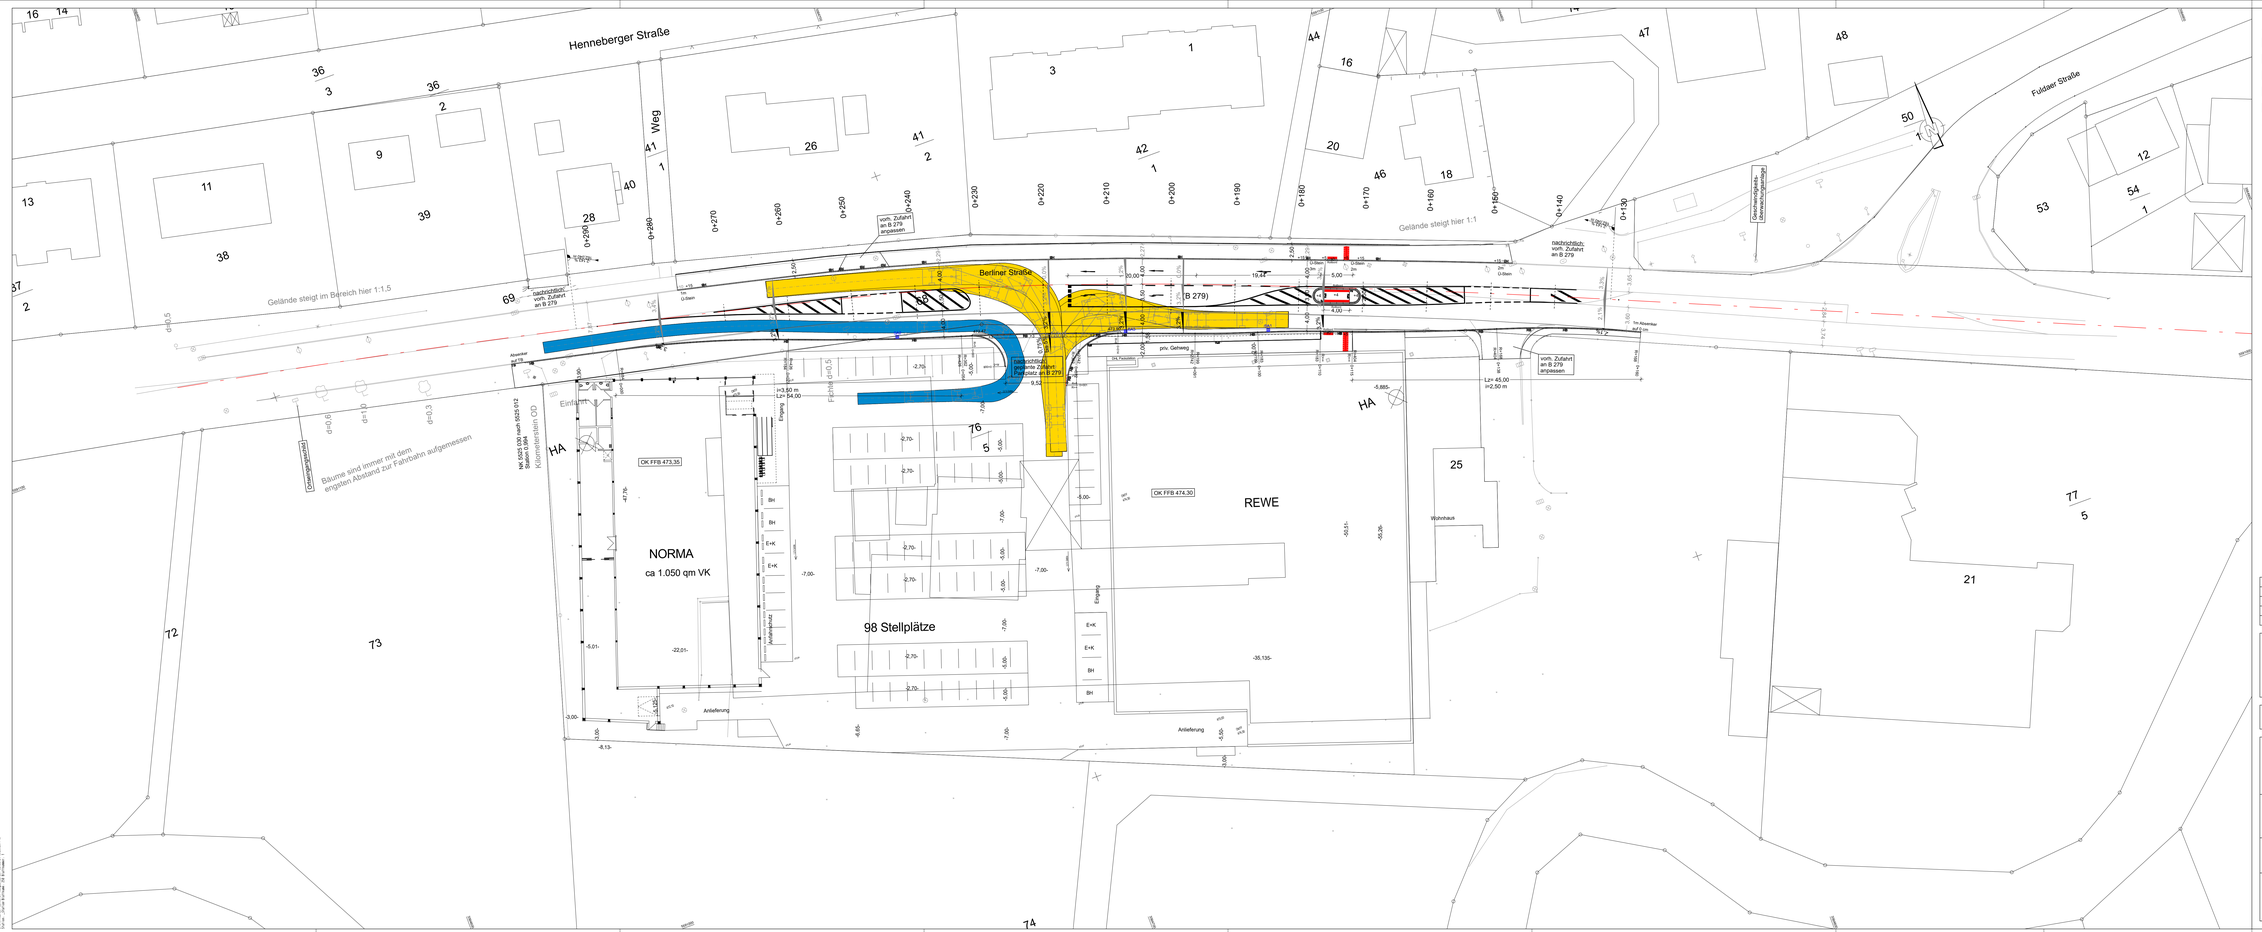

Nachweis Schleppkurven

- Überstrichene Fläche (Flächenbedarf) von Fahrzeugen - LKW
- Überstrichene Fläche (Flächenbedarf) von Fahrzeugen - Lastzug
- Überstrichene Fläche (Flächenbedarf) von Fahrzeugen - PKW
- Überstrichene Fläche (Flächenbedarf) von Fahrzeugen - Multifahrzeug
- Überstrichene Fläche (Flächenbedarf) von Fahrzeugen - BUS
- Grenze des Bewegungsspielraumes (0.25 m)

Nr.	Art der Änderung	Datum	Name
d			
c			
b			
a			

Entwurfsplanung (Verkehrsanlage Straße):

KH PLANWERK

KH Planwerk GmbH
Bergstraße 7
36100 Petersberg
Tel. 0661/92804-0
Fax. 0661/92804-25

Petersberg, den 22.08.2021

	Datum	Zeichen
bearbeitet:	08/2021	DK
gezeichnet:	08/2021	DK
geprüft:		

gez. Karl Hermann

VORENTWURF

Auftraggeber:
BA Projekt GmbH & Co. KG
Am Schloss 3
97084 Würzburg

ba projekt

Bauvorhaben:
Errichtung einer Linksabbiegespur
im Zuge REWE-Markt in Gersfeld

Anlage Nr. 16.3

Blatt Nr. 1

Bezeichnung:
Lageplan Straße
Schleppkurvennachweise

Maßstab 1:250

Aufgestellt: ..... den .....

Genehmigt: ..... den .....

GA/BW