


**Entfallende Anlagen:**

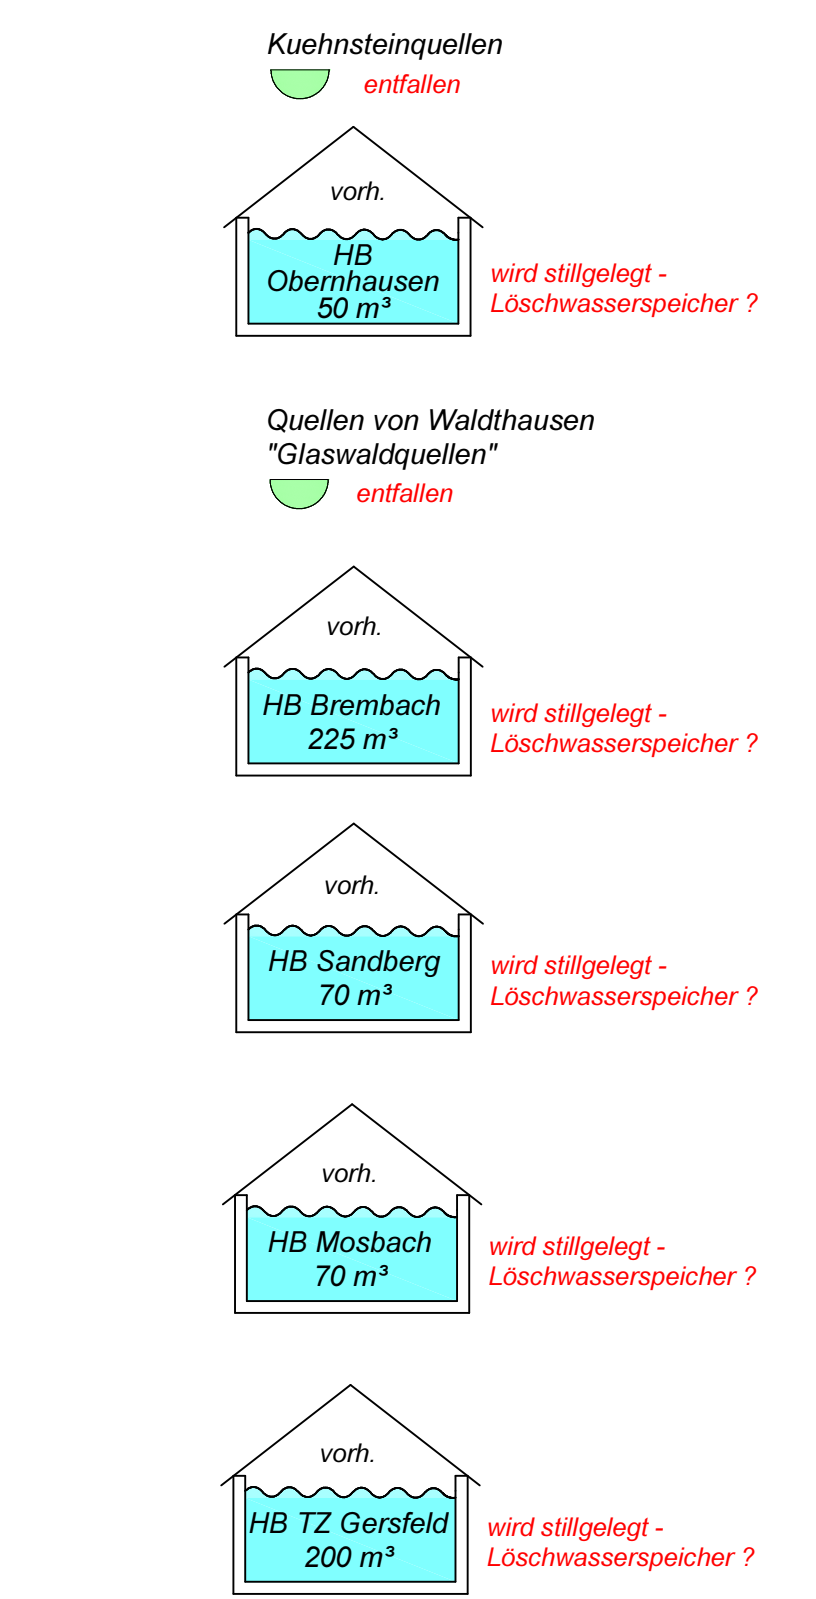

- VB Wasserkuppe VB Wasserkuppe
- VB Gersfeld VB Gersfeld
- VB AGHD VB AGHD
- VB Versorgungsbereich
- HZ / TZ Hochzone / Tiefzone
- WZS Wasserzählerschacht
- (P)DMS (Pump- und) Druckminderschacht
- PW Pumpwerk
- RS Regelschacht
- Tiefbrunnen / Quelle Tiefbrunnen / Quelle
- QSS Quellsammelschacht
- HB Hochbehälter HB Hochbehälter
- DUBS Druckunterbrecherspeicher mit Angabe Gesamtlinhalt DUBS Druckunterbrecherspeicher mit Angabe Gesamtlinhalt
- WAA AGHD Wasseraufbereitungsanlage

c.			
b.			
a.			
NR.	ART DER ÄNDERUNG	DATUM	NAME
<b>Stadt Gersfeld (Rhön)</b>			
Variantenuntersuchung zur Neuordnung der Wasserversorgung der Gesamtstadt			
<b>Schemaplan Variante 1</b>			
PROJEKT - NR:	12/038	<b>TIEFBAUTECHN. BÜRO KÖHL GmbH</b> HEINRICHSTRASSE 22a TEL. 06 61 / 97 43 - 0 36037 FULDA	
BLATT - GRÖSSE:	0,97 x 0,60		
DATEINAME:	EP-01-SP-Gersfeld		
DATUM	NAME		
BEARBEITET:	GO		
GEZEICHNET:	SCN	FULDA, 20.03.2014	
DER AUFTRAGGEBER:	MASSSTAB	BLATT NR.:	
	--	1	

Lt. Paragraph 2 Abs. 1 Nr. 7 des Urheberrechtsgesetzes vom 09.09.1965 sind für diese Zeichnung alle Rechte vorbehalten mit Ausnahme von Darstellungen, die von dritter Seite übernommen wurden.