


Strift

Lage: UTM 32 Höhe: NN GNSS  
 Höhenplan Bauplan  
 Töpfenwühle Rengensfeld  
 Flur 11  
 Datum: 23.10.2023 Maßstab: 1:250

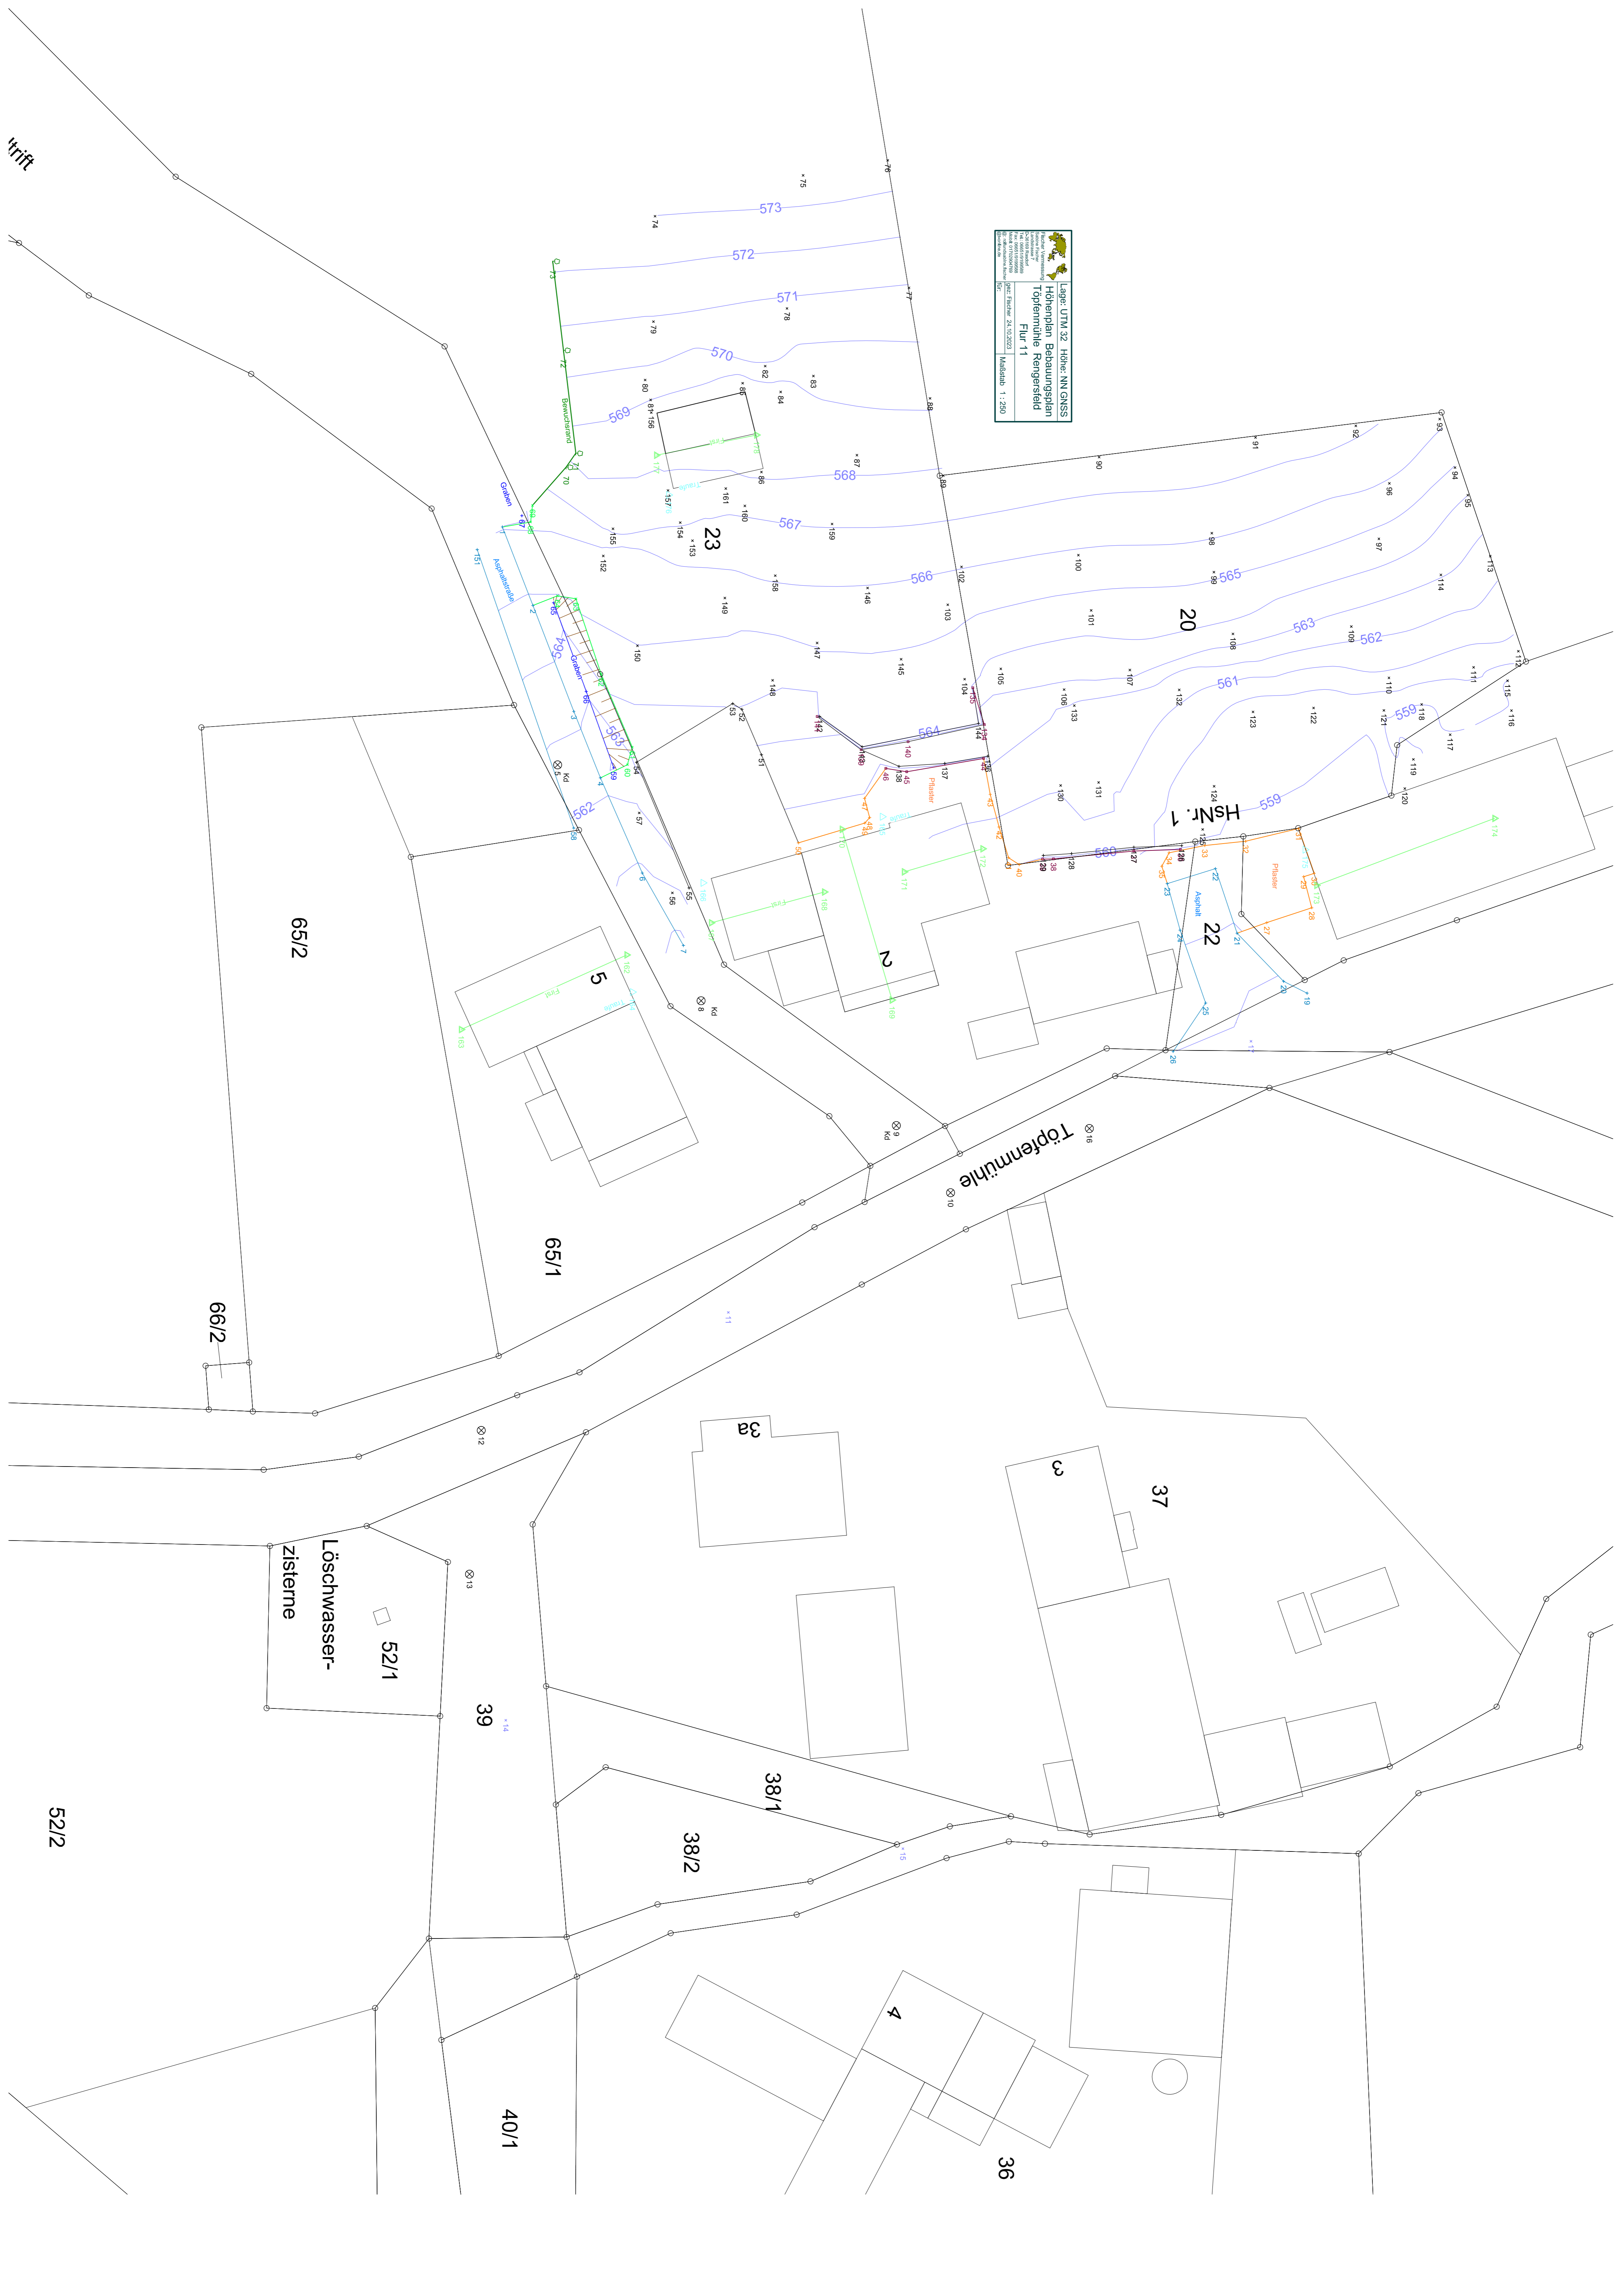

65/2

66/2

65/1

Löschwasser-  
zisterne

52/1

39

52/2

40/1

3a

37

38/1

38/2

36

4

Fischer Vermessung  
 Sabine Fischer  
 Landstrasse 7  
 36169 Rasdorf  
 Tel. 06651/9199589  
 Fax. 06651/9199588  
 Mobil. 01702904769  
 @. [rolfundsabine.fischer@t-online.de](mailto:rolfundsabine.fischer@t-online.de)

\* LISTE ALLER PUNKTE \*\*\*\*\*

Punkte von Projekt: Höhenplan zum Bebauungsplan Töpfenmühle, Rengersfeld

Punktbezeichnung	Rechtswert	Hochwert	Höhe	Bemerkung
1	565172.035	5587091.273	566.039	Asphalt (rand)
2	565179.216	5587094.061	564.824	Asphalt (rand)
3	565188.932	5587097.805	563.268	Asphalt (rand)
4	565195.010	5587100.243	562.263	Asphalt (rand)
5	565193.820	5587096.323	562.701	Kanaldeckel
6	565203.723	5587104.078	560.847	Asphalt (rand)
7	565210.361	5587107.842	559.772	Asphalt (rand)
8	565215.421	5587109.458	559.288	Kanaldeckel
9	565226.848	5587127.341	557.627	Kanaldeckel
10	565233.000	5587132.304	557.379	Kanaldeckel
11	565243.960	5587111.956	557.858	Fahrbahn_Mitte
12	565254.769	5587089.330	558.534	Kanaldeckel
13	565267.929	5587088.253	558.208	Kanaldeckel
14	565281.307	5587091.576	558.182	Fahrbahn_Mitte
15	565293.067	5587127.942	554.634	Fahrbahn_Mitte
16	565227.121	5587145.016	557.142	Kanaldeckel
17	565219.131	5587159.815	556.912	Fahrbahn_Mitte
18	565207.756	5587193.623	555.486	Fahrbahn_Mitte
19	565214.730	5587164.954	556.718	Asphalt (rand)
20	565213.641	5587162.798	556.882	Asphalt (rand)
21	565209.238	5587158.544	557.889	Asphalt (rand)
22	565203.322	5587156.559	558.573	Asphalt (rand)
23	565204.698	5587152.145	558.586	Asphalt (rand)
24	565208.953	5587153.319	558.215	Asphalt (rand)
25	565215.624	5587155.661	557.148	Asphalt (rand)
26	565220.063	5587152.682	557.004	Asphalt (rand)
27	565208.265	5587161.256	558.541	Pflaster
28	565206.903	5587165.378	558.727	Pflaster
29	565204.061	5587164.633	558.745	Pflaster
30	565203.757	5587165.605	558.765	Pflaster
31	565199.651	5587164.174	558.750	Pflaster
32	565200.813	5587159.321	558.730	Pflaster
33	565201.200	5587155.584	558.839	Pflaster
34	565201.865	5587152.312	558.801	Pflaster
35	565203.094	5587151.647	558.711	Pflaster
36	565201.562	5587153.362	558.781	Mauer
37	565201.706	5587149.077	559.084	Mauer
38	565202.428	5587141.728	559.604	Mauer
39	565202.448	5587140.735	559.757	Mauer
40	565202.948	5587138.589	559.978	Pflaster
41	565202.328	5587137.619	560.216	Pflaster
42	565199.508	5587136.750	560.748	Pflaster
43	565196.518	5587135.937	561.664	Pflaster
44	565193.228	5587135.329	561.705	Mauer
45	565194.446	5587128.291	561.722	Mauer
46	565194.139	5587126.379	561.819	Mauer
47	565196.886	5587124.428	561.936	Pflaster
48	565198.647	5587124.892	561.651	Pflaster
49	565199.144	5587124.449	561.631	Pflaster
50	565200.962	5587118.371	561.534	Pflaster
51	565192.889	5587114.987	562.759	Mauer OK

52	565188.734	5587113.196	563.969	Mauer OK
53	565188.204	5587112.351	564.057	Mauer OK
54	565193.587	5587103.550	563.209	Mauer OK
55	565205.090	5587108.362	561.486	Mauer OK
56	565205.540	5587106.831	560.585	Geländepunkt
57	565198.218	5587103.796	561.875	Geländepunkt
58	565199.609	5587097.798	561.867	Asphalt (rand)
59	565194.085	5587101.457	561.901	Graben UK
60	565193.805	5587102.714	562.532	Graben OK
61	565192.203	5587103.165	563.282	Graben OK
62	565185.526	5587100.313	564.267	Graben OK
63	565178.607	5587098.004	565.188	Graben OK
64	565178.340	5587096.299	564.975	Graben OK
65	565178.973	5587095.952	564.370	Graben UK
66	565187.093	5587098.944	563.136	Graben UK
67	565171.003	5587093.048	565.597	Graben UK
68	565171.579	5587093.848	566.137	Graben OK
69	565170.060	5587094.025	566.504	Graben OK
70	565166.553	5587097.101	567.646	Laubbaum
71	565165.275	5587097.990	568.444	Laubbaum
72	565155.847	5587096.853	570.557	Laubbaum
73	565147.694	5587095.878	572.203	Laubbaum
74	565143.574	5587105.242	572.989	Geländepunkt
75	565139.836	5587118.802	573.676	Geländepunkt
76	565138.452	5587126.551	573.663	Geländepunkt
77	565150.135	5587128.500	570.934	Geländepunkt
78	565152.022	5587117.327	570.758	Geländepunkt
79	565153.227	5587105.098	570.887	Geländepunkt
80	565158.572	5587104.335	569.704	Geländepunkt
81	565160.394	5587104.843	568.998	Geländepunkt
82	565157.302	5587115.332	569.903	Geländepunkt
83	565158.207	5587119.747	569.386	Geländepunkt
84	565159.667	5587116.753	568.637	Geländepunkt
85	565158.869	5587113.264	568.810	Geländepunkt
86	565166.999	5587114.987	568.100	Geländepunkt
87	565165.460	5587123.728	568.324	Geländepunkt
88	565160.256	5587130.426	569.187	Geländepunkt
89	565167.335	5587131.637	567.860	Geländepunkt
90	565165.638	5587145.906	567.683	Geländepunkt
91	565163.840	5587160.227	567.646	Geländepunkt
92	565162.767	5587169.415	567.213	Geländepunkt
93	565162.153	5587177.094	566.194	Geländepunkt
94	565166.594	5587178.498	564.956	Geländepunkt
95	565169.119	5587179.670	564.000	Geländepunkt
96	565168.040	5587172.484	565.904	Geländepunkt
97	565173.120	5587171.525	564.707	Geländepunkt
98	565172.601	5587156.225	566.108	Geländepunkt
99	565176.170	5587156.420	565.185	Geländepunkt
100	565174.614	5587144.008	565.870	Geländepunkt
101	565179.671	5587145.179	564.546	Geländepunkt
102	565175.686	5587133.307	566.039	Geländepunkt
103	565179.157	5587132.049	565.424	Geländepunkt
104	565185.972	5587133.592	564.275	Geländepunkt
105	565185.022	5587136.905	563.691	Geländepunkt
106	565186.925	5587142.699	562.784	Geländepunkt
107	565185.129	5587148.723	563.244	Geländepunkt
108	565181.823	5587158.167	563.506	Geländepunkt
109	565181.150	5587169.003	562.480	Geländepunkt
110	565185.854	5587172.446	560.744	Geländepunkt
111	565184.890	5587180.197	560.325	Geländepunkt
112	565183.411	5587184.296	560.577	Geländepunkt
113	565174.705	5587181.725	562.499	Geländepunkt
114	565176.423	5587177.204	563.065	Geländepunkt
115	565186.117	5587183.310	558.980	Geländepunkt
116	565188.846	5587183.664	558.860	Geländepunkt
117	565191.058	5587178.049	558.945	Geländepunkt
118	565188.283	5587175.440	559.012	Geländepunkt
119	565193.316	5587174.684	559.035	Geländepunkt
120	565195.989	5587173.903	559.046	Geländepunkt
121	565188.830	5587171.985	559.065	Geländepunkt

122	565188.607	5587165.544	559.438	Geländepunkt
123	565188.967	5587159.999	559.611	Geländepunkt
124	565195.779	5587156.438	559.261	Geländepunkt
125	565199.732	5587155.394	559.185	Geländepunkt
126	565201.216	5587153.465	559.317	Mauer OK
127	565201.361	5587149.085	560.526	Mauer OK
128	565201.944	5587143.379	560.670	Mauer OK
129	565202.113	5587140.798	560.322	Mauer OK
130	565195.707	5587142.384	561.068	Geländepunkt
131	565195.431	5587145.861	561.376	Geländepunkt
132	565186.949	5587153.244	561.321	Geländepunkt
133	565188.388	5587143.638	561.944	Geländepunkt
134	565190.137	5587135.395	562.223	Mauer
135	565186.763	5587134.343	563.944	Mauer
136	565193.026	5587135.709	562.144	Mauer OK
137	565193.691	5587131.776	562.137	Mauer OK
138	565193.957	5587127.579	562.155	Mauer OK
139	565192.427	5587124.110	562.620	Mauer
140	565191.699	5587128.410	562.234	Mauer
141	565189.389	5587120.092	563.456	Mauer
142	565189.380	5587120.316	564.386	Mauer OK
143	565192.168	5587124.211	564.078	Mauer OK
144	565190.021	5587134.867	564.101	Mauer OK
145	565184.144	5587127.776	564.888	Geländepunkt
146	565177.623	5587124.706	565.953	Geländepunkt
147	565182.656	5587120.084	565.085	Geländepunkt
148	565186.074	5587116.011	564.146	Geländepunkt
149	565178.539	5587111.636	565.537	Geländepunkt
150	565182.910	5587103.634	564.988	Geländepunkt
151	565174.104	5587088.959	565.889	Asphalt (rand)
152	565174.683	5587100.506	565.655	Geländepunkt
153	565173.286	5587108.672	566.402	Geländepunkt
154	565171.632	5587107.549	567.122	Geländepunkt
155	565172.195	5587101.393	567.126	Geländepunkt
156	565161.557	5587104.899	568.522	Geländepunkt
157	565168.690	5587106.431	567.771	Geländepunkt
158	565176.490	5587116.252	566.116	Geländepunkt
159	565171.759	5587121.454	567.067	Geländepunkt
160	565170.104	5587113.466	567.211	Geländepunkt
161	565168.514	5587111.725	567.782	Geländepunkt
162	565211.222	5587102.657	570.016	First
163	565218.053	5587087.493	569.998	First
164	565214.624	5587103.169	566.077	Traufe
165	565198.568	5587126.054	565.096	Traufe
166	565204.621	5587109.643	564.765	Traufe
167	565208.280	5587110.391	567.504	First
168	565205.459	5587120.749	567.433	First
169	565215.356	5587126.943	568.795	First
170	565199.722	5587122.367	568.862	First
171	565203.617	5587128.059	568.300	First
172	565201.503	5587135.253	568.280	First
173	565204.853	5587165.814	567.279	First
174	565198.719	5587182.124	567.289	First
175	565201.584	5587164.759	562.398	Traufe
176	565169.104	5587106.493	570.412	Traufe
177	565165.461	5587105.362	572.381	First
178	565163.611	5587114.538	572.389	First